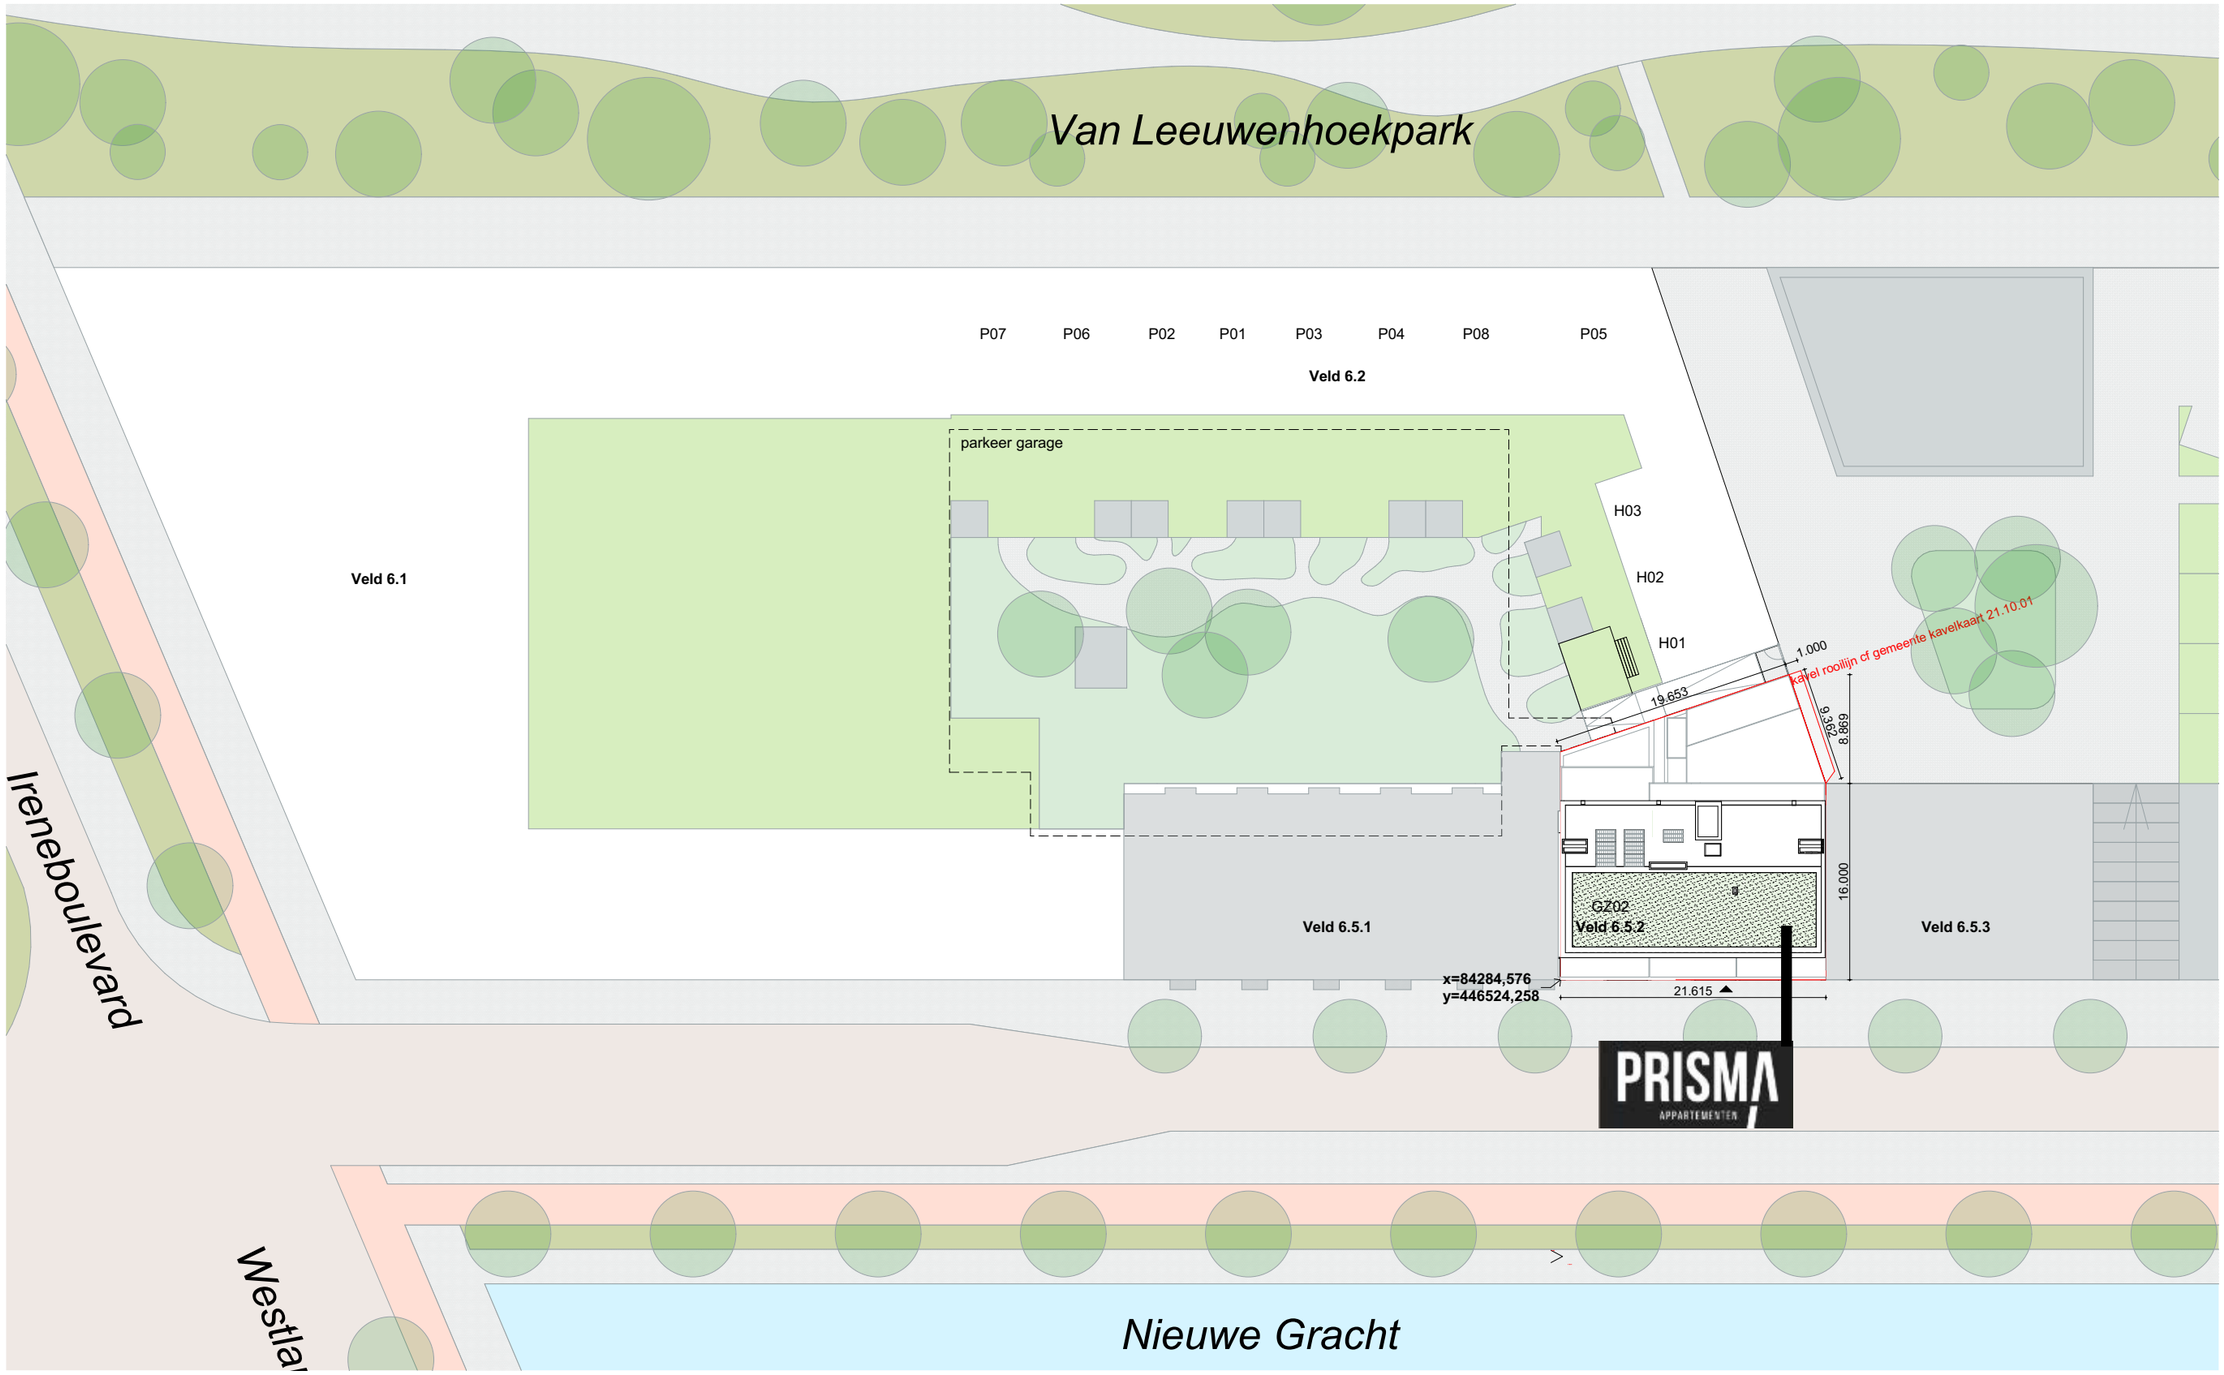

N

Project:	Omschrijving:	
PRISMA - DELFT K.6.5.2	Situatietekening - nieuw	
Fase:	Formaat:	Datum:
DO	A2 A3	24/02/2023
Opdrachtgever:	Schaal:	Gewijzigd:
OPEN architects + planners	1:500	24/02/2023

OP EN ARCHITECTS

Leliendaalstraat 12
1013 BP Amsterdam
020-7892696

www.openarchitects.nl
info@openarchitects.nl

van deze tekening bezitten wij het auteursrecht. zij mag niet zonder onze voorafgaande uitdrukkelijke toestemming worden gebruikt, vermenigvuldigd of aan derden ter beschikking worden gesteld.
Al onze werkzaamheden vallen onder de DNR 2011 (herziening 2013) of de CR 2013.
© 2023 OPEN architects + planners

Tekeningnummer:
2349 - DO080